



- Hänvisningar  
 Se också bygglovshandlingar från Hast & Wikegård Arkitekter  
 A-01 Situationsplan 2019-08-15  
 A-02 Markplaneringsplan 2019-08-15  
 A-03 Entréplan 2019-08-15  
 A-04 Övre plan 2019-08-15  
 A-05 Sektion 2019-08-15  
 A-06 Fasader Öster och Söder 2019-08-15  
 A-07 Fasader Väster och Norr 2019-08-15  
 A-08 Komplementbyggnad 2019-08-15

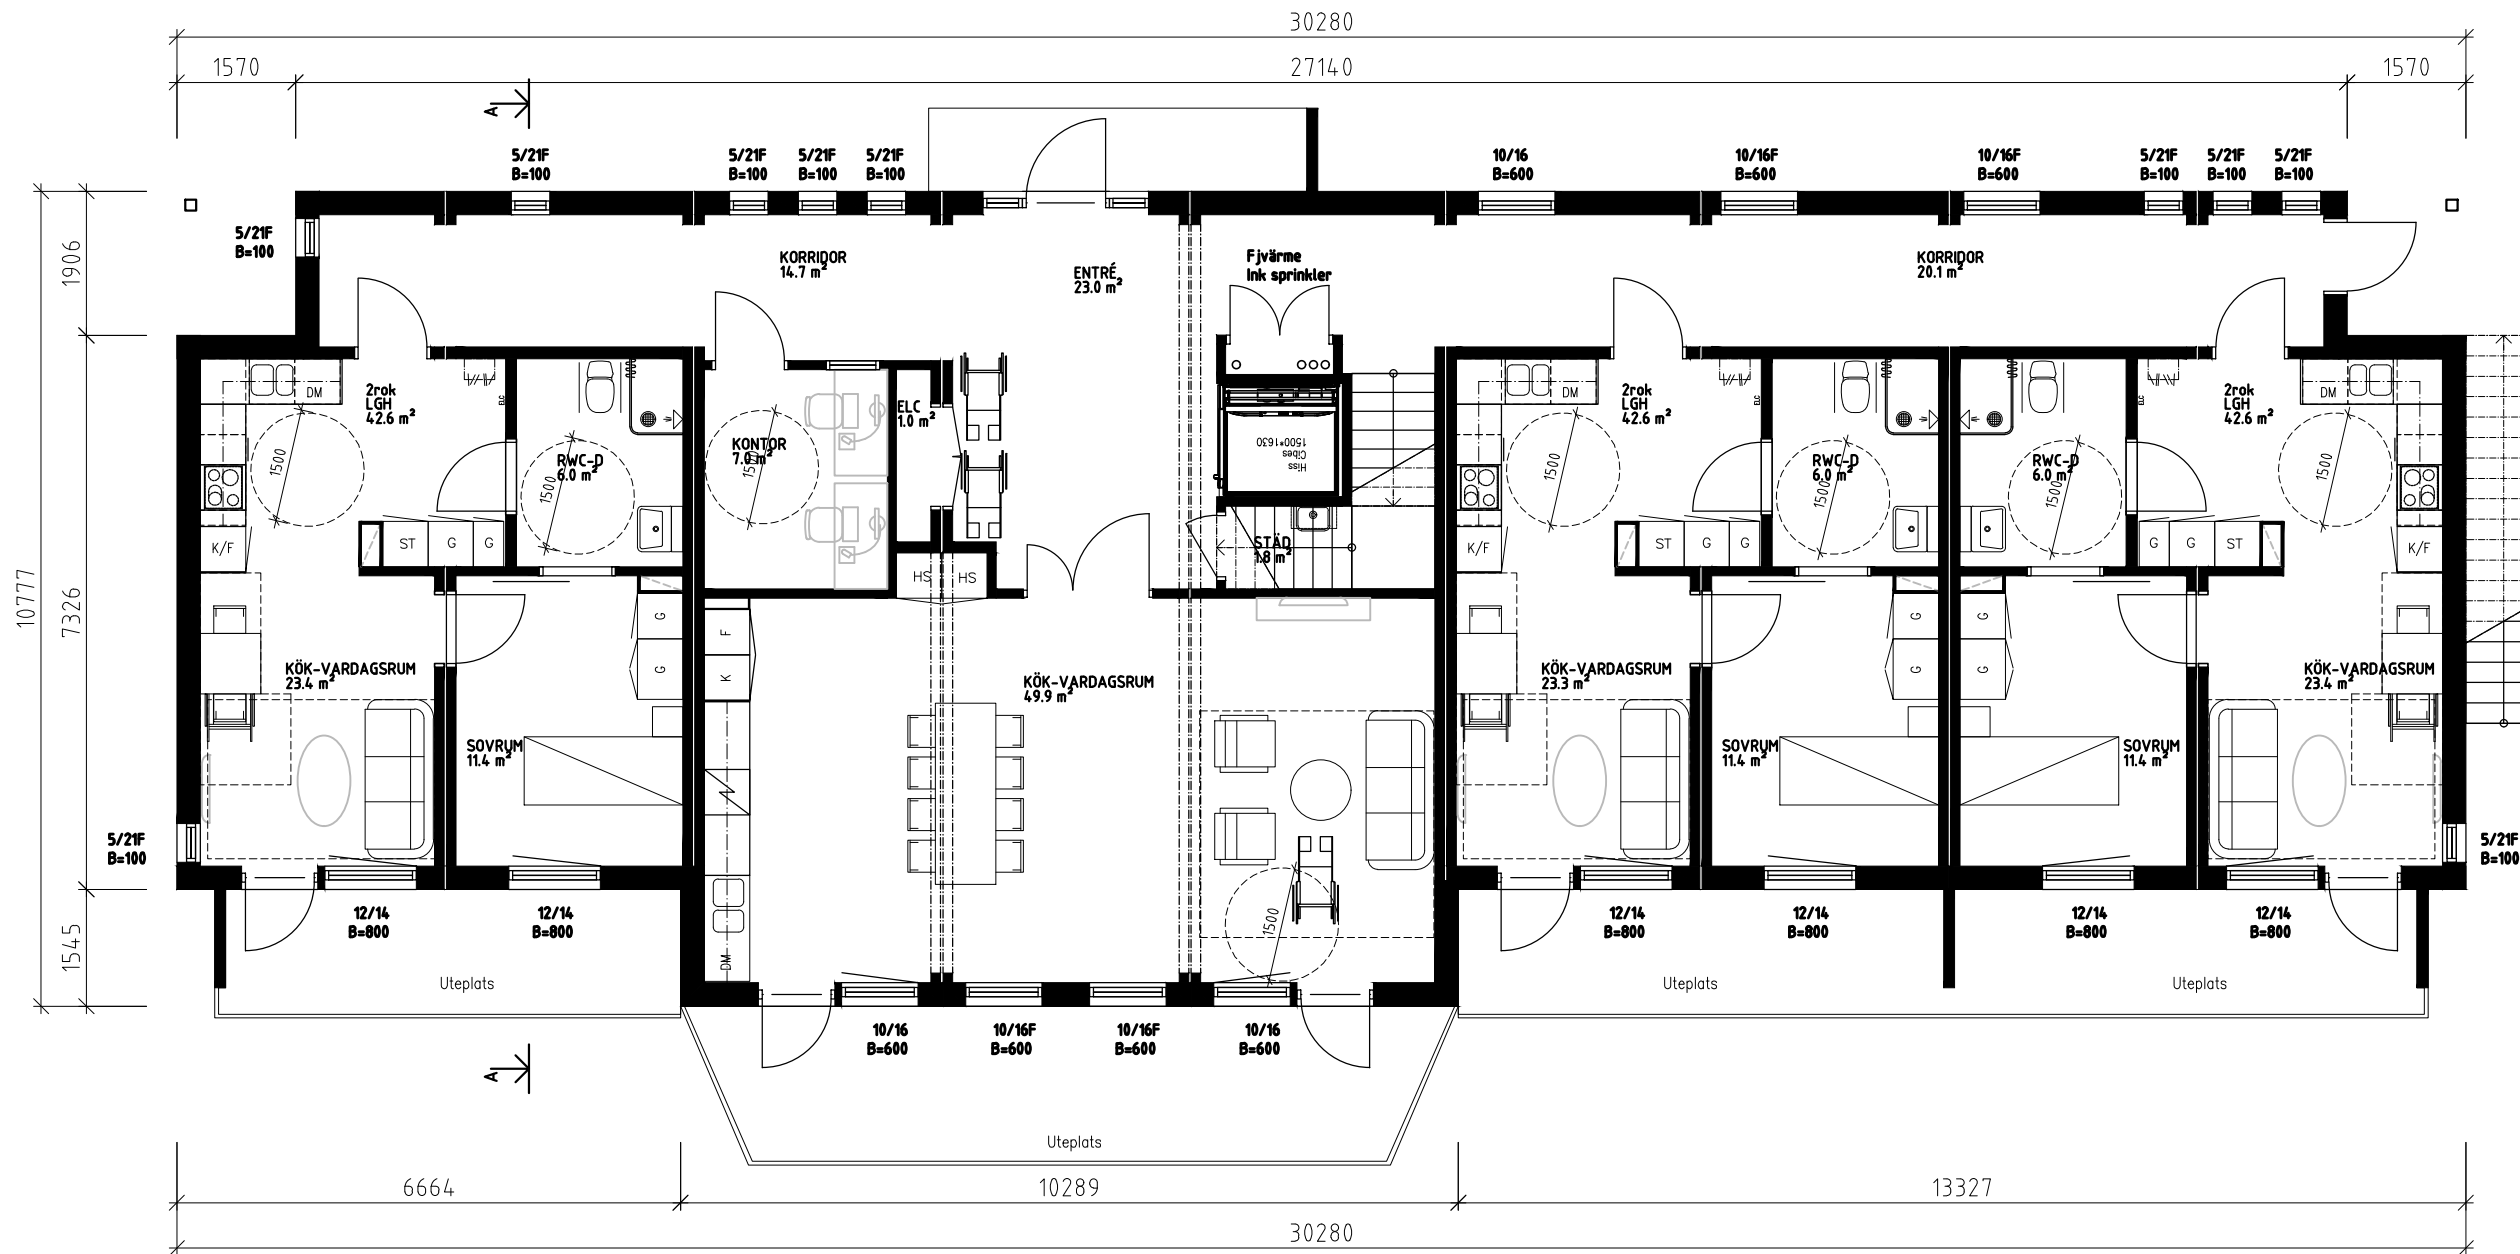

PLAN 1  
 BTA 289.5 m<sup>2</sup>

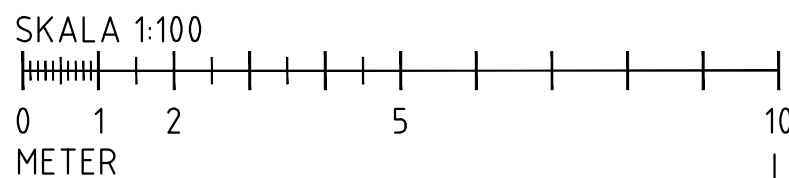

**MOELVEN**  
 Moelven ByggModul  
 Moelven Byggmodul, Sandsjöfors, Tel: 010-1225690  
 Moelven ByggModul, Torshy, 010-1225690

LSS Möndal  
 Nybyggnad LSS-boende

A		Dörr gavel mot söder tillkommit		200323	EvLa
BYGGLOVSHANDLING				DATUM 2020-02-05	
Entréplan				ANSVARIG	
UPPDRAG A4538	RITAD/KONSTRUERAD AV E.Lagerqvist	HANDLÄGGARE J.Nilsson	SKALA 1:100		
				NUMMER A-40.1101	BET A

REF:

LAGER:

Konstruktionen enligt denna ritning är Moelven Byggmodul AB egendom och må icke utan Moelven Byggmodul AB skriftliga medgivande yppas för tredje man, kopieras, reproduceras eller på annat annat sätt utnyttas. Övertäckelse kommer att beivras.

PLO: